

Mevrouw De Rooweg 25

DRACHTEN



VRAAGPRIJS

€ 525.000 K.K.

0512 236111

info@frieswijkmakelaar.nl

www.frieswijkmakelaar.nl

FRIESWIJK
MAKELAAR

Kenmerken



Woonoppervlakte

105 m²

Aantal kamers

4

Perceeloppervlakte

0 m²

Aantal slaapkamers

3

Inhoud

330 m³

Bouwjaar

2004

Soort woning

portiekflat

Energie label

A



Het balkonterras op het zuidoosten is groot en biedt uitzicht over het water, de omgeving en groene zoom. Een heerlijke plek!

Prachtig wonen in één van de mooiste appartementen van Parkwijk De Singels. In alle rust door de fraaie hoekligging van het appartement op de derde verdieping. Het voelt aan als een penthouse, omdat u op de hoogste verdieping van de zijvleugel woont en door de hoekligging in de eerste woontoren er geen inkijk is van andere appartementen. Zowel vanuit de woonkamer als vanaf het zonnige balkonterras heeft u een schitterend uitzicht over de fraaie vijver met fontein en de omgeving. De schuifpui naar het balkon verbindt binnen op zomerse dagen met buiten. Heerlijk genieten!

Het appartement heeft een luxe afwerkingsniveau en biedt twee slaapkamers en een sideroom bij de woonkamer, de extra kamer voor hobby-, werk- of derde slaapkamer. Verder heeft u een ruime eigen berging en een eigen parkeerplaats in de parkeergarage. Met een Energielabel A is het appartement duurzaam en laag in energiekosten.

U woont aan de rand van het centrum van Drachten met alle voorzieningen op loopafstand zoals het theater, de winkels en vele restaurants, het openbaar vervoer en de bibliotheek. Graag nemen wij u mee voor een kennismaking met dit luxe appartement.

Appartementengebouw De Fuut

- videofoon en brievenbus
- centrale hal
- separate entree voor de trappenhal
- lift
- portiek voor vier appartementen per woonlaag

Appartement

- entree
- gang
- moderne toiletruimte met wandcloset en fonteintje, voorzien van elektrische vloerverwarming
- bijkeuken/berging met witgoedaansluiting en cv-opstelling

Slaapkamers en badkamer

- royale tweepersoonsslaapkamer met vaste (spiegel)kastenwand
- ruime tweede slaapkamer, ook geschikt voor een tweepersoonsbed
- een luxe badkamer met tegelwerk in aardetinten, voorzien van een brede inloopdouche met bodyshower, hand- en regendouche, een wastafelmeubel met dubbele wastafel, een handdoekradiator en een ligbad. Voorzien van elektrische vloerverwarming

Woonkamer, keuken en sideroom - de extra kamer voor hobby werk of derde slaapkamer

Wat direct opvalt in de woonkamer is de uitstekende lichtinval door de meerdere raamvensters. De woonkamer is verdeeld in een eetkamer en een zitkamer met ruimte voor een tv-hoek. Vanuit de hele woonkamer is er een mooi zicht op de vijverpartij en aan de zijgevel heeft de kamer een schuifpui naar het royale balkonterras. Een prachtige verlenging van de woonkamer. In de gehele leefruimte van het appartement is een moderne plankenvloer met eiken toplaag in naturel tint doorgelegd. Bereikbaar vanuit de woonkamer is een sideroom gerealiseerd. Zeer geschikt als hobby- of werkkamer of naar wens een derde slaapkamer.

De open keuken heeft een moderne keukenopstelling met twee kunststof werkbladen op prettige werkhoogte, een inductiekookplaat en afzuigschouw, een oven, een koelkast met vriesvak en een vaatwasser op hoogte. Uiteraard biedt de opstelling ook veel berging met de soft-close lades, de bovenkastjes en de apothekerskast. Door het open karakter van de keuken is ook hier veel daglicht en bent u verbonden met de woonkamer.

Balkonterras


Het balkonterras op het zuidoosten is groot en biedt uitzicht over het water, de omgeving en groene zoom. Een heerlijke plek om van de zon te genieten gedurende het grootste deel van de dag. Uw favoriete plek op zomerse dagen!


Parkeerplaats en Berging



In de parkeergarage heeft u een eigen parkeerplaats. Naast de eigen parkeerplaats heeft u ook een grote eigen berging, voorzien van elektra. Deze berging is groter dan de andere bergingen in het complex door de hoekligging. Via de luwe autohelling kunt u eenvoudig en veilig met de auto én de fiets uitrijden!


Overige informatie


- energielabel A geldig t/m 1.12.2035
- centrale verwarming met eigen Nefit combiketel HR bouwjaar 2019 en mechanische ventilatie
- bijdrage aan de Vereniging van Eigenaren is € 225,28 euro per maand (2026). In deze bijdrage zit o.a. het onderhoud van het complex, de opstalverzekering en onderhoud cv-ketel
- centrale afvalinzameling
- een gezonde Vereniging van Eigenaren
- op loopafstand van vele voorzieningen waaronder de supermarkt, schouwburg, bibliotheek, openbaar vervoer, restaurants, sportmogelijkheden en het dorpscentrum met het diverse winkelaanbod

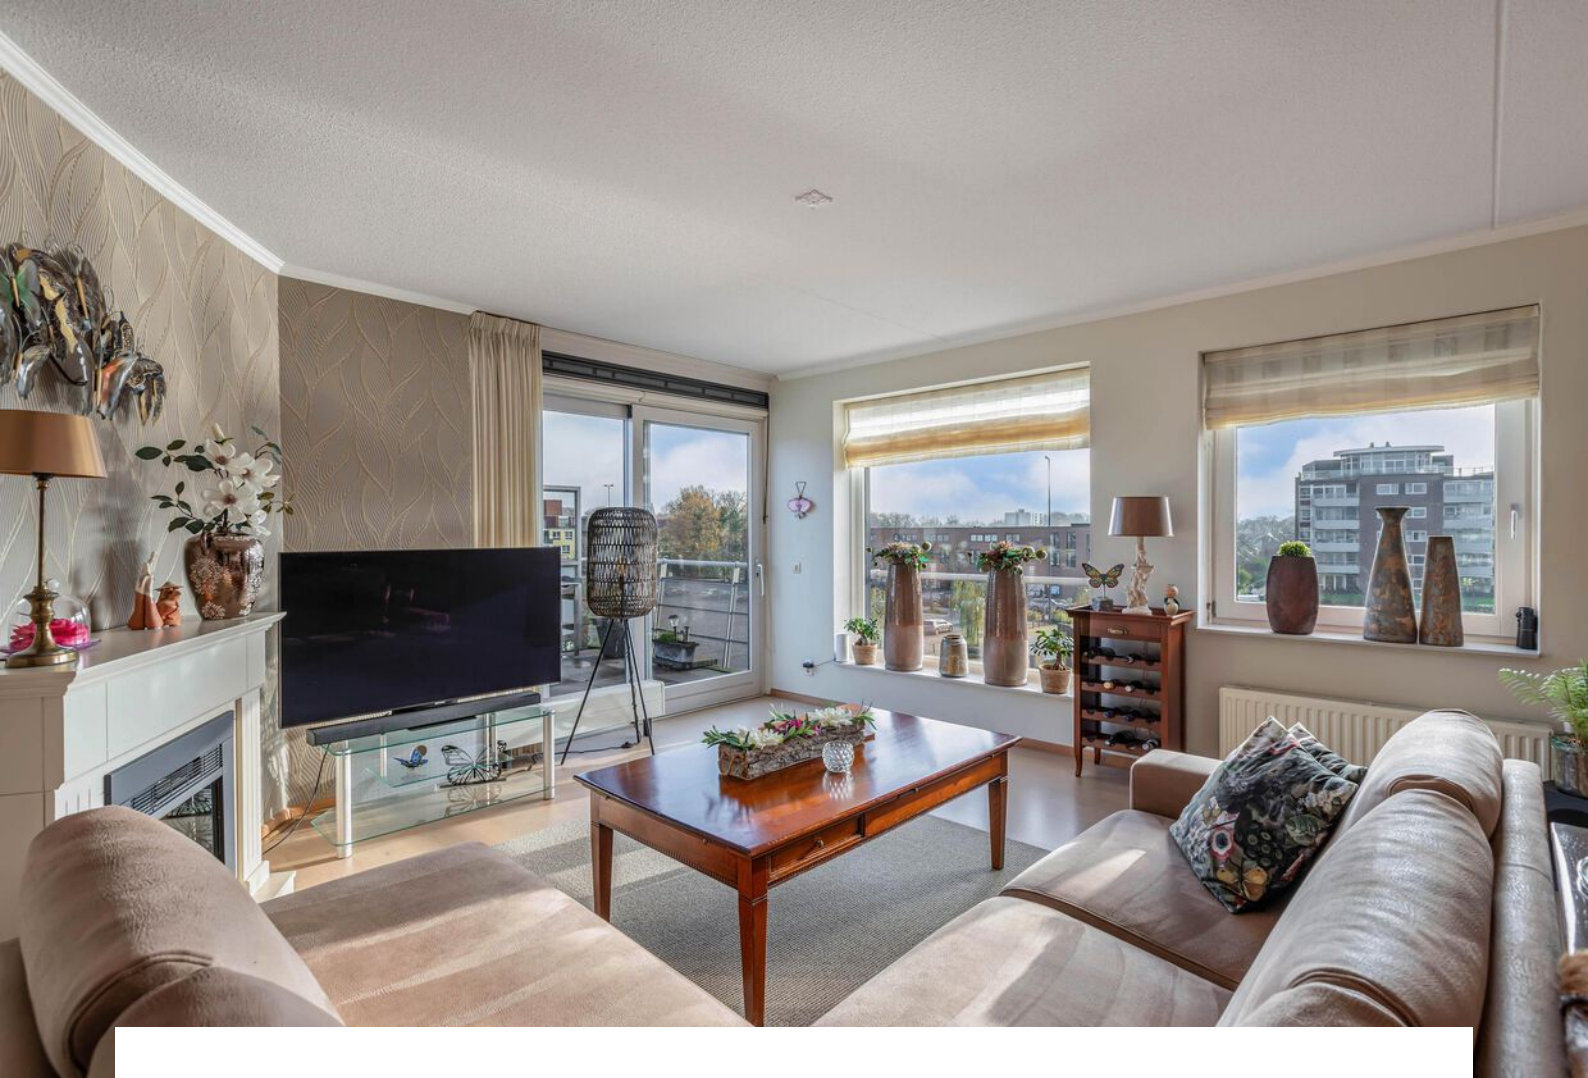

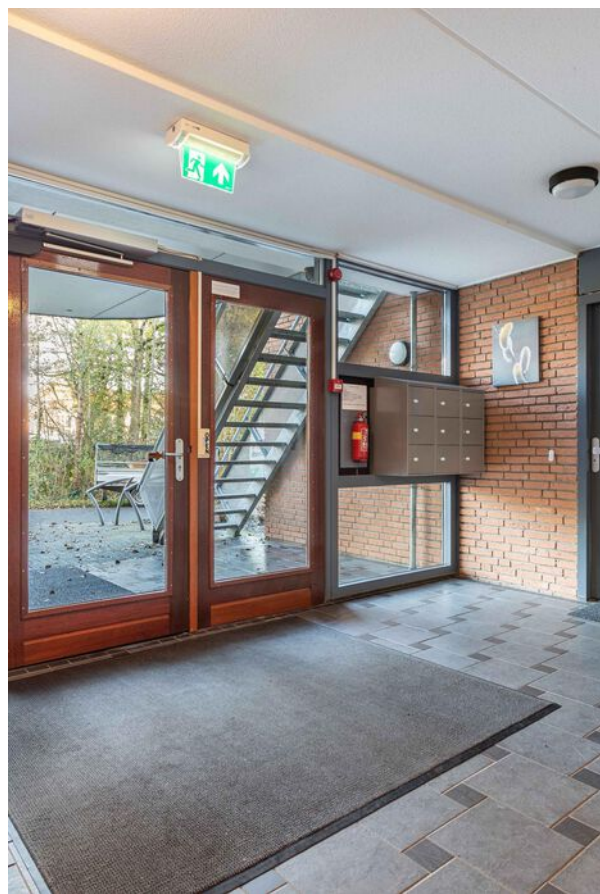

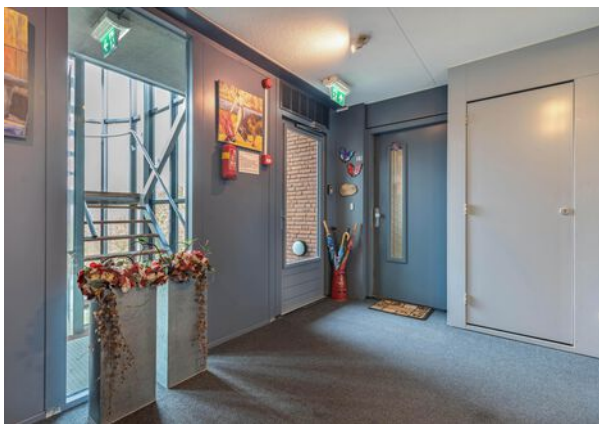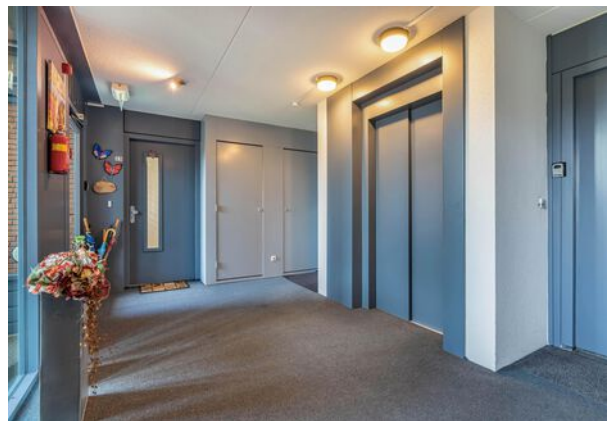

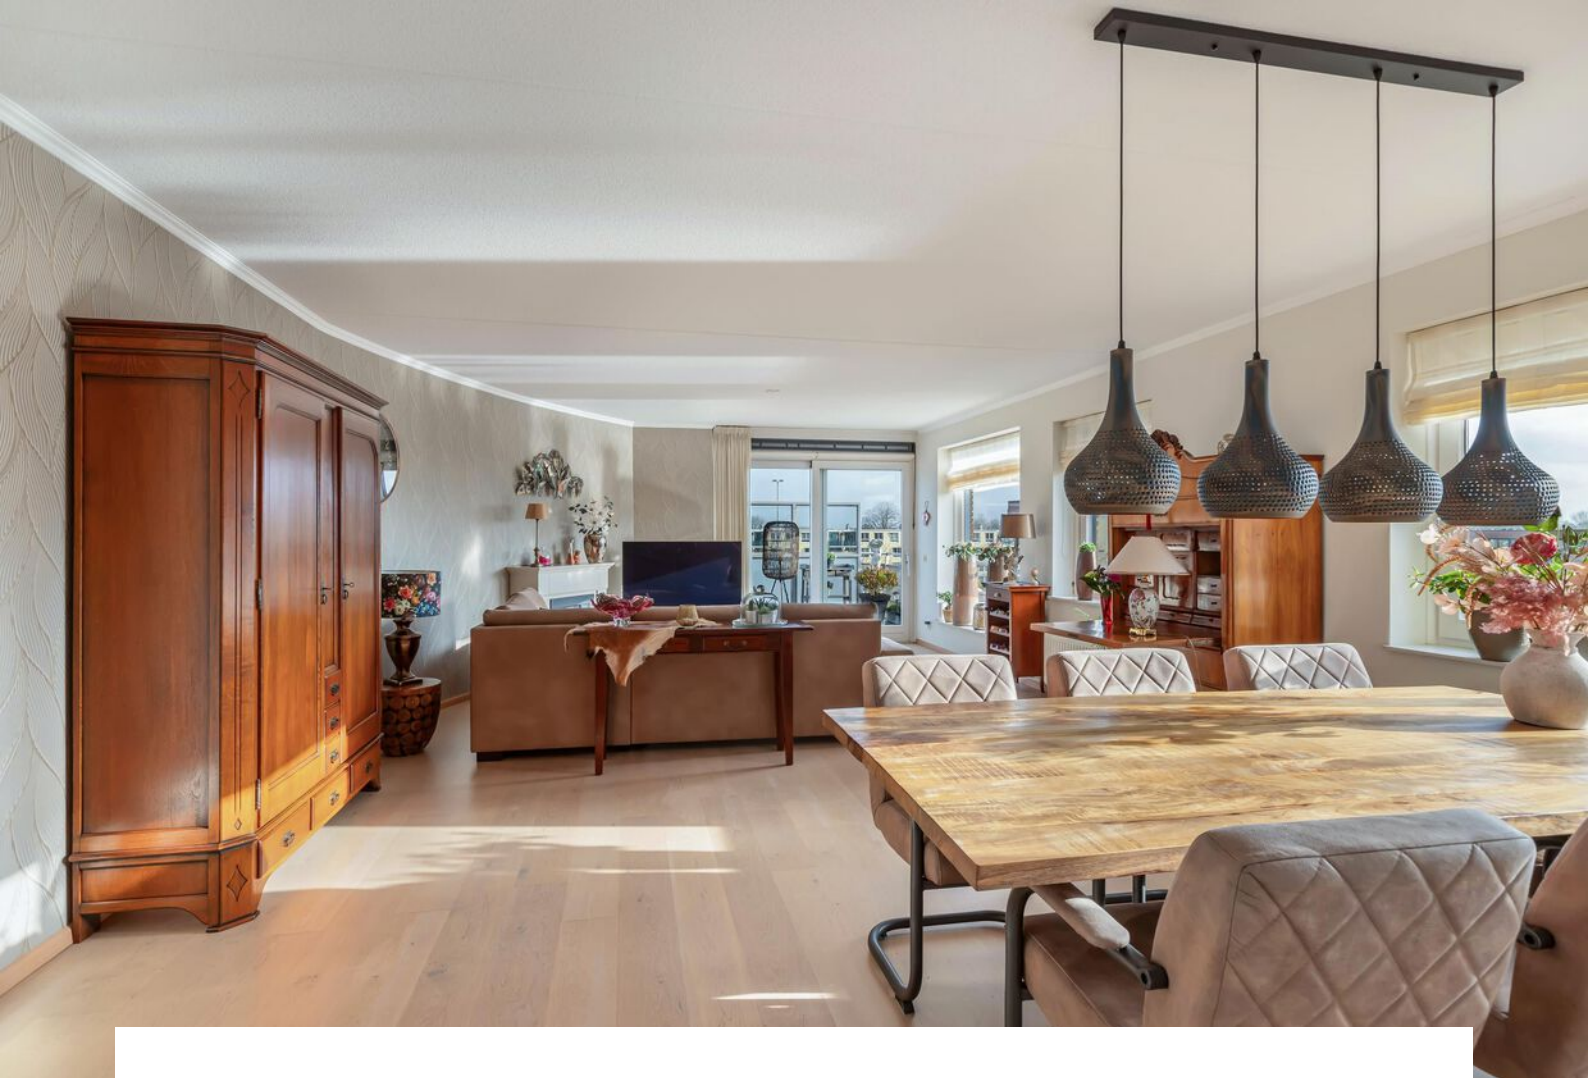

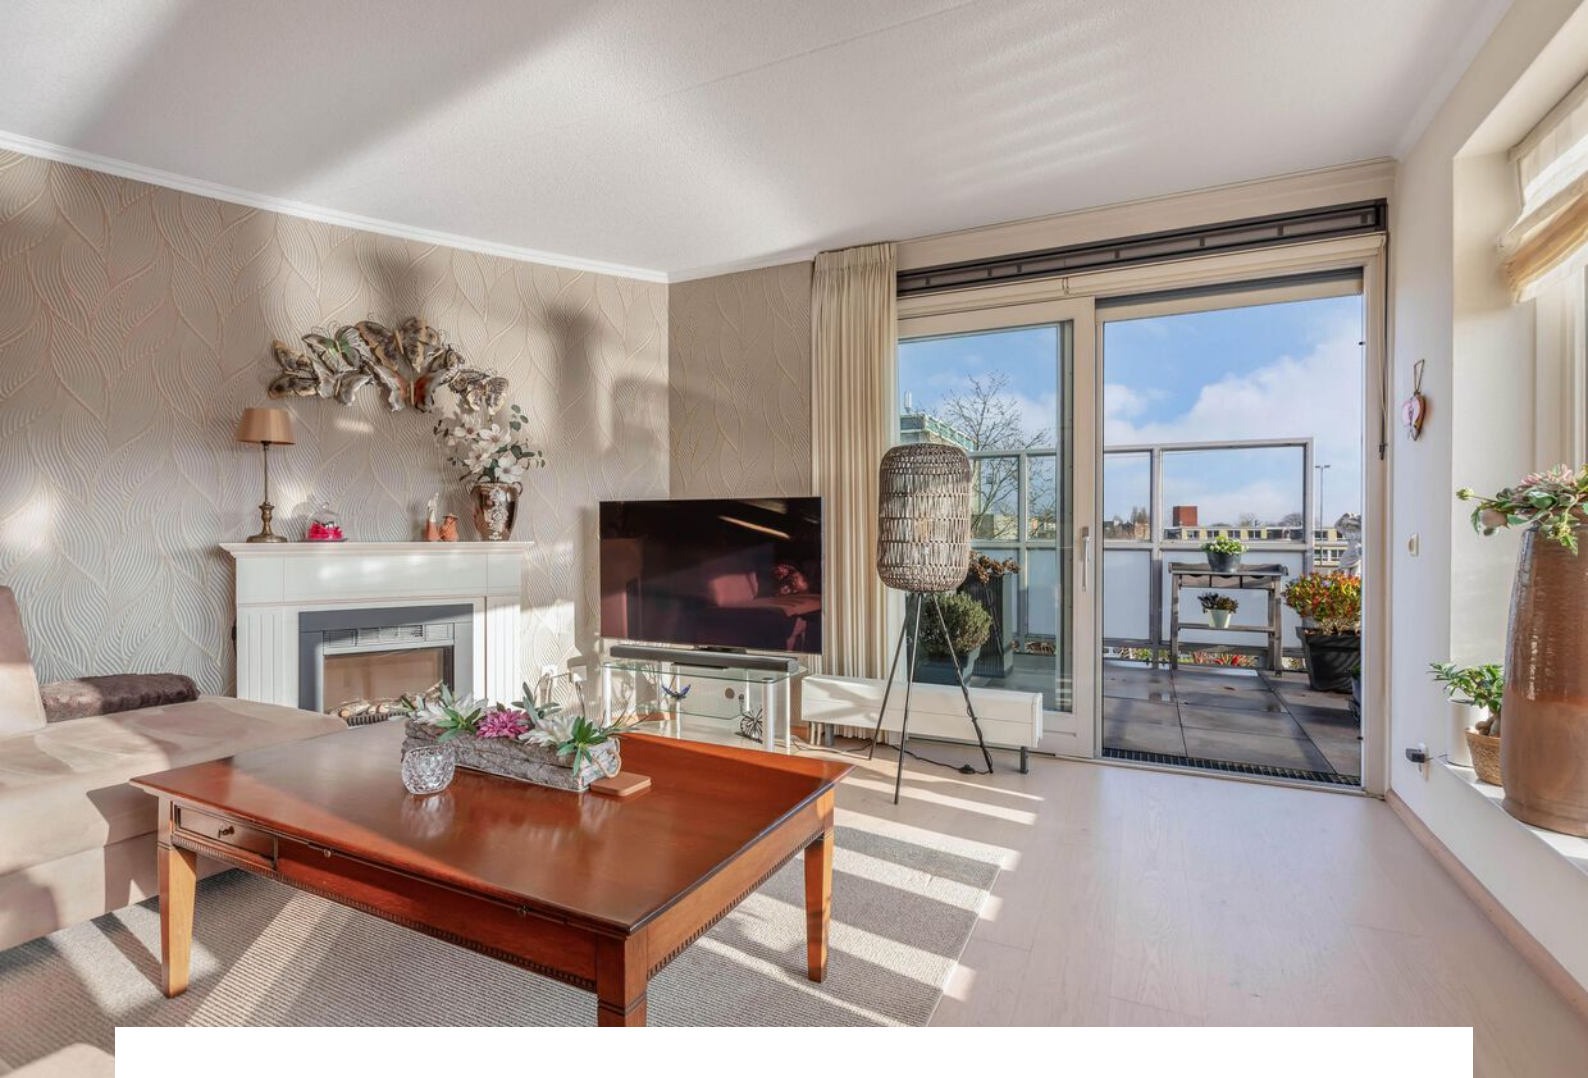











Plattegrond

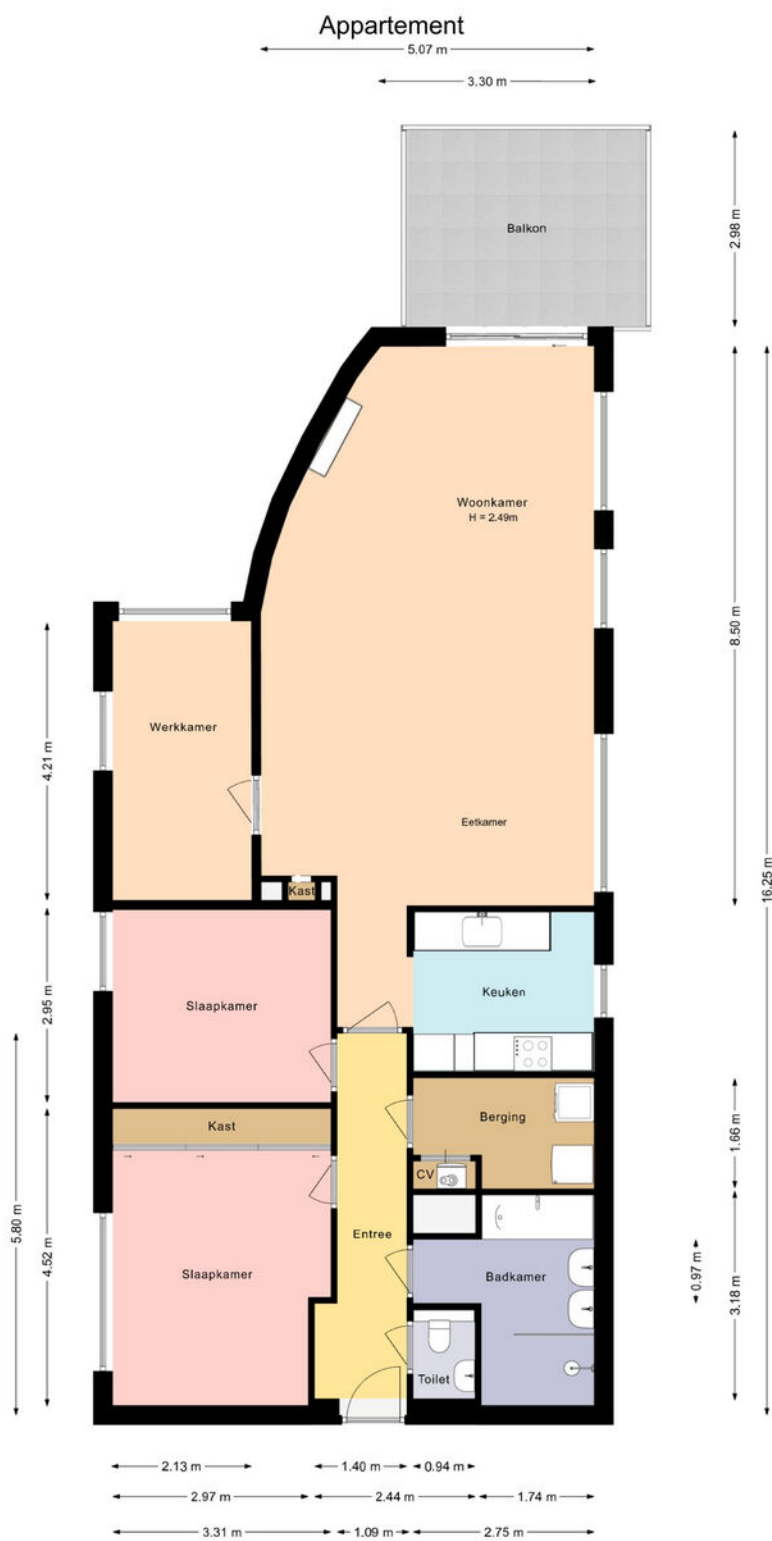

Berging

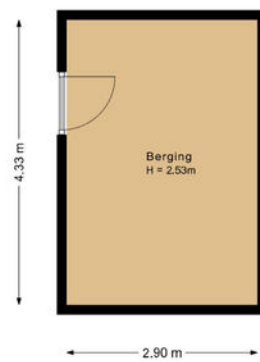


Deze plattegrond is gemaakt met uiterste precisie, maar voor indicatieve doeleinden.
Hieraan kunnen geen rechten worden ontleend.

Kadastrale kaart

Kadastrale kaart

Uw referentie: fmak

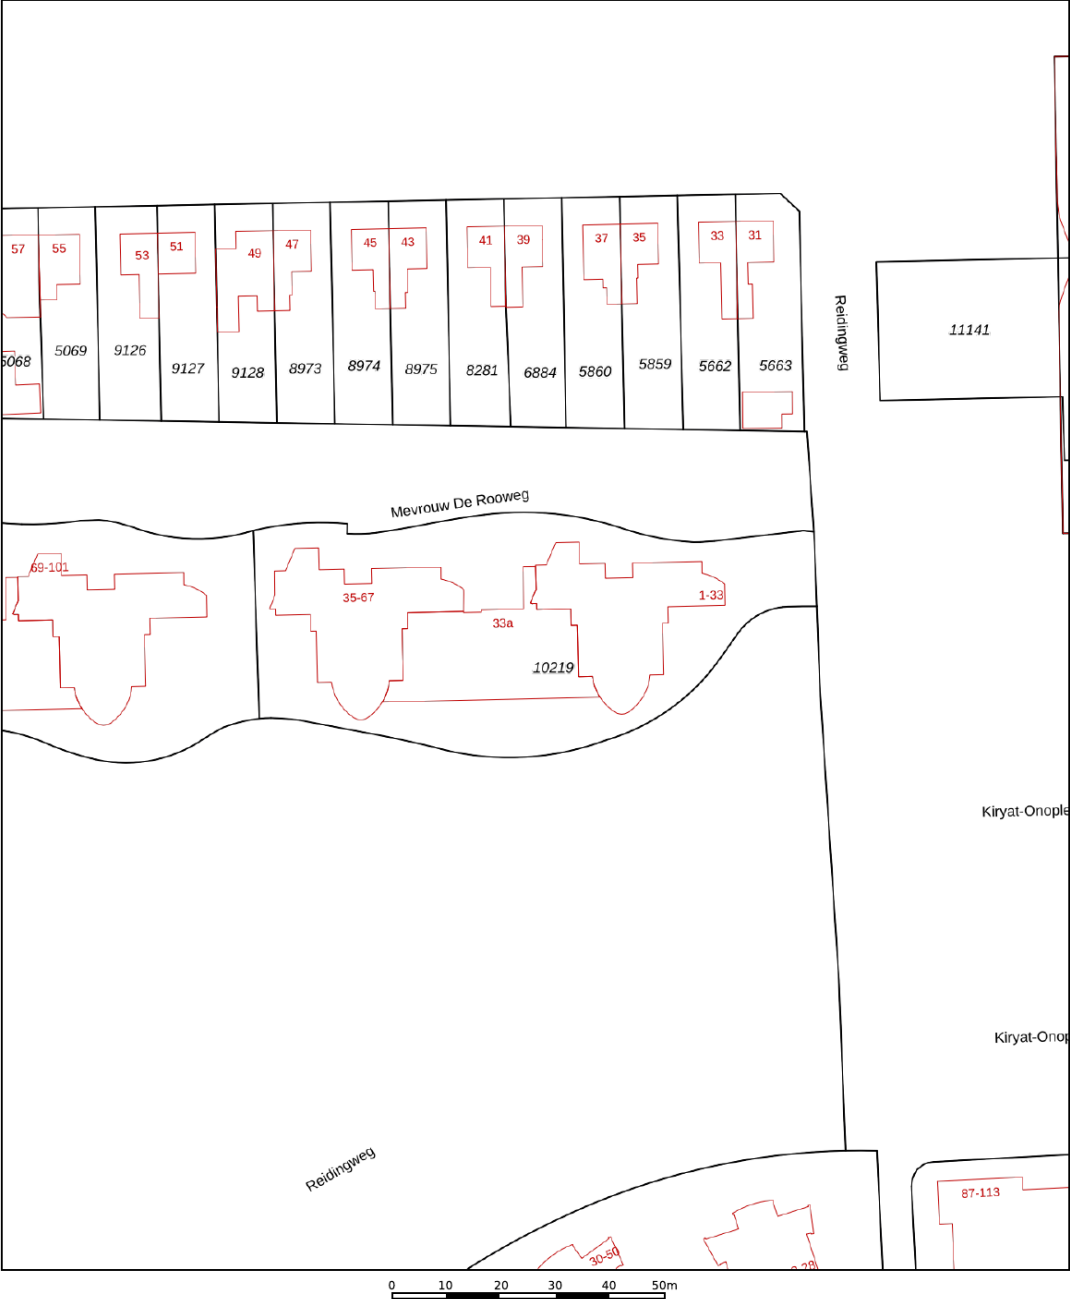

12345

25

Deze kaart is noordgericht

Perceelnummer

Huisnummer

Vastgestelde kadastrale grens

Voorlopige kadastrale grens

Administratieve kadastrale grens

Bebouwing

Schaal 1: 1000

Kadastrale gemeente Drachten

Sectie C

Perceel 10219

kadaster


Voor een eensluidend uittreksel, geleverd op 7 november 2025

De bewaarder van het kadaster en de openbare registers

Aan dit uittreksel kunnen geen betrouwbare maten worden ontleend.

De Dienst voor het kadaster en de openbare registers behoudt zich de intellectuele eigendomsrechten voor, waaronder het auteursrecht en het databankenrecht.

Locatie

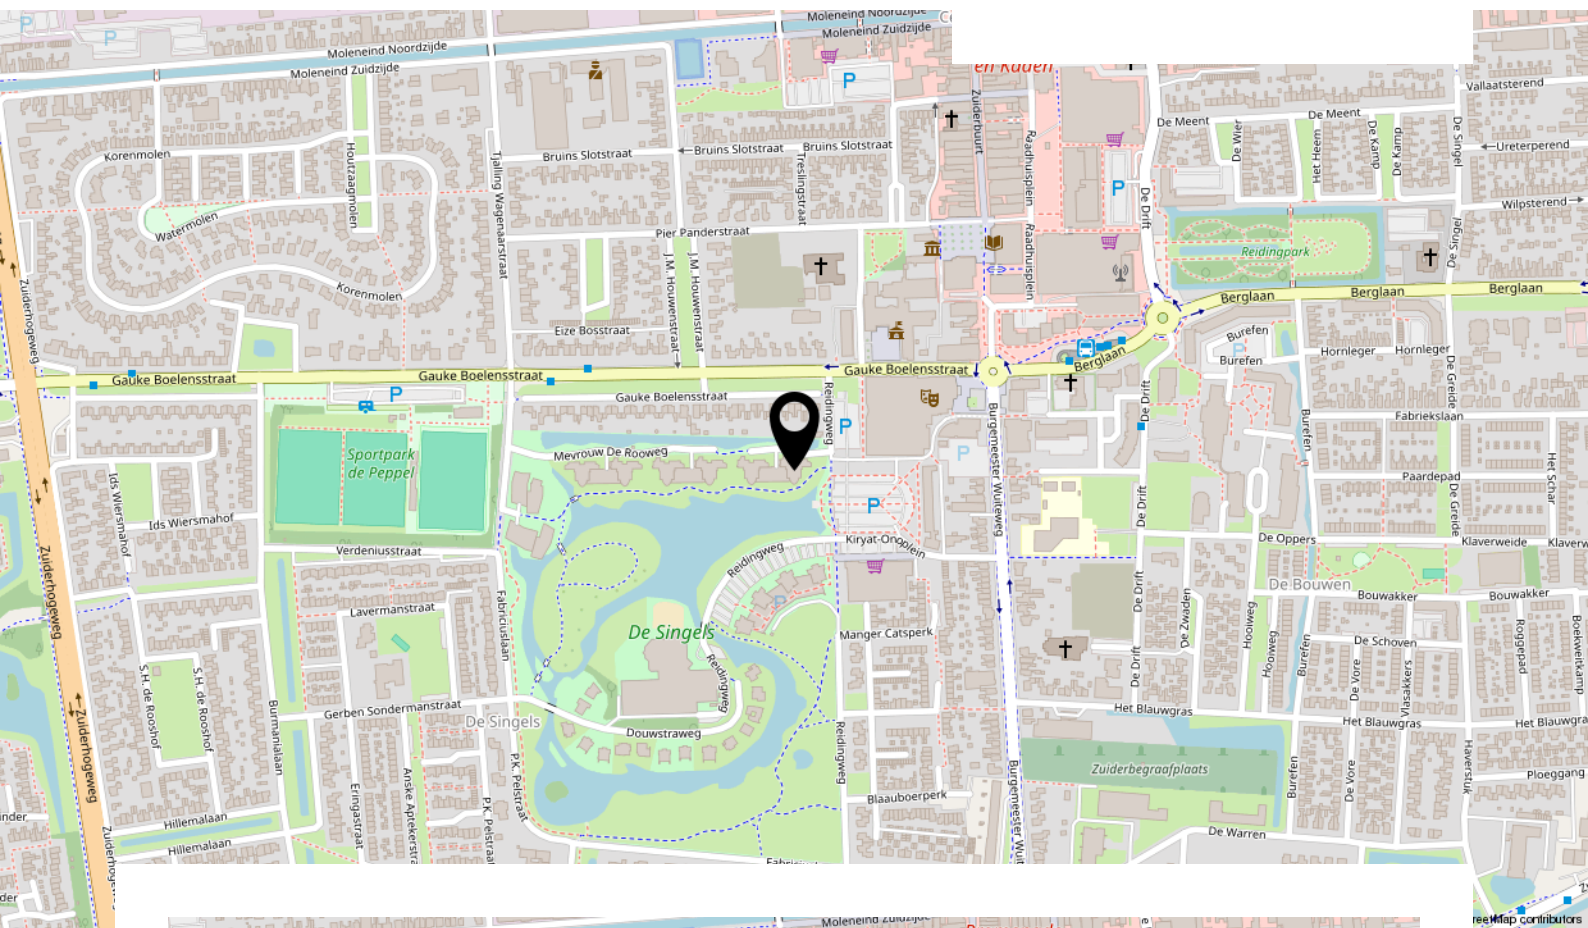

© OpenStreetMap contributors

Lijst van zaken



Blijft achter **Gaat mee** **Kan worden overgenomen** **N.v.t.**

Woning

Interieur

Verlichting, te weten:

– Inbouwspots/dimmers	☒	☐	☐	☐
– Opbouwspots/armaturen/lampen	☒	☐	☐	☐
– Losse (hang)lampen	☐	☒	☐	☐

(Losse) kasten, legplanken, te weten:

–	☒	☐	☐	☐
---	-------------------------------------	--------------------------	--------------------------	--------------------------

Raamdecoratie/zonwering binnen, te weten:

– Gordijnrails	☒	☐	☐	☐
– Gordijnen	☒	☐	☐	☐
– Overgordijnen	☒	☐	☐	☐
– Vitrages	☒	☐	☐	☐
– Rolgordijnen	☒	☐	☐	☐
– Jaloezieën	☒	☐	☐	☐
– (Losse) horren/rolhorren	☒	☐	☐	☐

Vloerdecoratie, te weten:

– Vloerbedekking	☒	☐	☐	☐
– Parketvloer	☒	☐	☐	☐
– Houten vloer(delen)	☒	☐	☐	☐
– Plavuizen	☒	☐	☐	☐

Overige, te weten:

– Spiegelwanden	☒	☐	☐	☐
– Schilderij ophangstelsysteem	☒	☐	☐	☐

Keuken

Keukenblok (met bovenkasten)

	☒	☐	☐	☐
--	-------------------------------------	--------------------------	--------------------------	--------------------------

Keuken (inbouw)apparatuur, te weten:

– Kookplaat	☒	☐	☐	☐
– Afzuigkap	☒	☐	☐	☐
– Combi-oven/combimagnetron	☒	☐	☐	☐
– Koelkast	☒	☐	☐	☐
– Koel-vriescombinatie	☒	☐	☐	☐
– Vaatwasser	☒	☐	☐	☐

Lijst van zaken



**Blijft
achter** **Gaat
mee** **Kan worden
overgenomen** **N.v.t.**

Sanitair

Toilet met de volgende toebehoren:

– Toilet	☒	☐	☐	☐
– Toilethouder	☒	☐	☐	☐
– Toiletborstel(houder)	☒	☐	☐	☐
– Fontein	☒	☐	☐	☐

Badkamer met de volgende toebehoren:

– Ligbad	☒	☐	☐	☐
– Douche (cabine/schermbord)	☒	☐	☐	☐
– Wastafel	☒	☐	☐	☐
– Wastafelmeubel	☒	☐	☐	☐
– Planchet	☒	☐	☐	☐
– Toiletkast	☒	☐	☐	☐

Exterieur/Installaties/Veiligheid/Energiebesparing

Brievenbus	☒	☐	☐	☐
(Voordeur)bel	☒	☐	☐	☐
(Veiligheids)sloten en overige inbraakpreventie	☒	☐	☐	☐
Rookmelders	☒	☐	☐	☐
(Klok)thermostaat	☒	☐	☐	☐
Warmwatervoorziening, te weten:				
– CV-installatie	☒	☐	☐	☐
Screens	☒	☐	☐	☐
Telefoonaansluiting/internetaansluiting	☒	☐	☐	☐

Vragenlijst over het appartement inclusief VvE-checklist

Doel vragenlijst

De vragenlijst geeft vorm, inhoud en structuur aan de mededelingsplicht van verkoper. De mededelingsplicht strekt niet verder dan dat u als verkoper ten tijde van het sluiten van de overeenkomst aan de koper meedeelt wat u bekend is omtrent de woning. De vragenlijst beoogt geen garanties te geven, maar heeft een informatief karakter.

Gegevens over het appartement:

Adres te verkopen appartement: Mevrouw De Rooweg 25, 9203 DR Drachten

1. Bijzonderheden

- a Zijn er nadat u het appartement in eigendom hebt gekregen nog andere, eventuele aanvullende notariële of onderhandse akten opgesteld met betrekking tot het appartement? ☐ ja ☒ nee
- b Zijn er mondelinge of schriftelijke afspraken gemaakt over aangrenzende percelen? ☐ niet bekend ☐ ja ☒ nee
- c Wijken de huidige terreinafscheidingen af van de kadastrale eigendomsgrenzen? ☐ niet bekend ☐ ja ☒ nee
- d Is een gedeelte van uw appartement, schuur, garage of schutting gebouwd op grond van de burens of andersom? ☐ niet bekend ☐ ja ☒ nee
- e Heeft u grond van derden in gebruik? ☐ niet bekend ☐ ja ☒ nee
- f Rusten er voor zover u weet 'bijzondere lasten en beperkingen' op het appartement? ☐ ja ☒ nee
- g Is de Wet voorkeursrecht gemeenten van toepassing? ☐ ja ☒ nee
- h Is er een anti-speculatiebeding en/of zelfbewoningsplicht van toepassing op het appartement? ☐ ja ☒ nee
- i Is er sprake van een beschermd stads- of dorpsgezicht of loopt er een procedure tot aanwijzing daartoe? ☐ ja ☒ nee
- Is er sprake van een gemeentelijk-, provinciaal-of rijksmonument of loopt er een procedure tot aanwijzing daartoe? ☐ ja ☒ nee
- Is er volgens het bestemmingsplan sprake van een beeldbepalend of karakteristiek object? ☐ ja ☒ nee
- j Is er sprake (geweest) van ruilverkaveling? ☐ ja ☒ nee
- k Is er sprake van onteigening? ☐ ja ☒ nee
- l Is het appartement of de grond geheel of gedeeltelijk verhuurd of bij anderen in gebruik? ☐ ja ☒ nee
- m Behoort de gebruikte berging (of een andere ruimte zoals een garage en/of parkeerplaats) ook volgens de splitsingsakte en de splitsingstekening bij het appartement? ☐ n.v.t. ☒ ja ☐ nee
- n Is er over het appartement een geschil/procedure gaande, al dan niet bij de rechter, huurcommissie of een andere instantie? ☐ ja ☒ nee
- o Is er bezwaar gemaakt tegen de waardebeschikking WOZ? ☐ ja ☒ nee
- p Zijn er door de overheid of nutsbedrijven verbeteringen of herstellingen voorgeschreven of aangekondigd die nog niet naar behoren zijn uitgevoerd? ☐ ja ☒ nee
- q Zijn er in het verleden subsidies of premies verstrekt die bij verkoop van het appartement voor een deel kunnen worden teruggevorderd? ☐ ja ☒ nee
- r Is het appartement onbewoonbaar verklaard of in het verleden ooit onbewoonbaar verklaard geweest? ☐ ja ☒ nee

Vragenlijst over het appartement inclusief VvE-checklist

- s Is er bij verkoop sprake van een omzetbelastingheffing? ☐ ja ☒ nee
- t Hoe gebruikt u het appartement nu? : Woning
- Is dat gebruik volgens de splitsingsakte toegestaan? ☒ ja ☐ nee

2. Gevels

- a Is er bij het appartement sprake (geweest) van vochtdoorslag of aanhoudend vochtige plekken op de gevels? ☐ ja ☒ nee
- b Zijn er bij het appartement (gerepareerde) scheuren/beschadigingen in/aan de gevels aanwezig? ☐ ja ☒ nee
- c Zijn de gevels bij het appartement tijdens de bouw geïsoleerd? ☐ niet bekend ☒ ja ☐ nee
- Is er sprake van volledige isolatie? ☐ niet bekend ☒ ja ☐ nee
- d Zijn de gevels bij het appartement ooit gereinigd? ☒ niet bekend ☐ ja ☐ nee

3. Dak(en)

- a Hoe oud zijn de daken van het appartementencomplex ongeveer? : bouwjaar 2004
- b Heeft u last van daklekkages (gehad)? ☐ ja ☒ nee
- c Zijn er in het verleden in het appartement gebreken geconstateerd aan de dakconstructie zoals scheve, doorbuigende, krakende, beschadigde en/of aangetaste dakdelen? ☐ ja ☒ nee
- d Is het dak van het appartementencomplex al eens (gedeeltelijk) vernieuwd c.q. gerepareerd? ☐ ja ☒ nee
- e Is het dak van het appartementencomplex tijdens de bouw geïsoleerd? ☐ niet bekend ☒ ja ☐ nee
- Is er sprake van volledige isolatie? ☐ niet bekend ☒ ja ☐ nee
- f Zijn de regenwaterafvoeren van het appartement lek of verstopt? ☐ ja ☒ nee
- g Zijn de dakgoten lek of verstopt? ☐ ja ☒ nee

4. Kozijnen, ramen en deuren

- a Van welk materiaal zijn de buitenkozijnen gemaakt? : Hout
- b Wanneer zijn de buitenkozijnen, ramen en deuren van het appartement voor het laatst geschilderd? : 2024
- Is dit gebeurd door een erkend schildersbedrijf? ☒ ja ☐ nee
- Zo ja, door wie? : Onbekend
- c Functioneren alle scharnieren en sloten in het appartement? ☒ ja ☐ nee
- d Zijn voor alle afsluitbare deuren, ramen etc. sleutels aanwezig? ☒ ja ☐ nee
- e Is er sprake van isolerende beglazing in het appartement? ☒ ja ☐ nee
- Zo ja, welk type glas? : HR++
- Is er sprake van isolerende beglazing in het gehele appartement? ☒ ja ☐ nee

Vragenlijst over het appartement inclusief VvE-checklist

- f Is er bij de isolerende beglazing sprake van condensvorming tussen het glas?
(Denk aan lekkende ruiten.) ☐ ja ☒ nee

5. Vloeren, plafonds en wanden

- a Is er in het appartement sprake (geweest) van vochtdoorslag of optrekkend vocht op vloeren, plafonds en/of wanden? ☐ ja ☒ nee
- b Is er in het appartement sprake (geweest) van schimmelvorming op de vloeren, plafonds en/of wanden? ☐ ja ☒ nee
- c Zijn er in het appartement (gerepareerde) of (verborgen) scheuren en/of beschadigingen in/aan vloeren, plafonds en/of wanden aanwezig? ☐ ja ☒ nee
- d Hebben zich in het verleden in het appartement problemen voorgedaan met de afwerkingen?
(Bijvoorbeeld loszittend tegelwerk, loslatend behang of spuitwerk, holklinkend of loszittend stucwerk, etc) ☒ ja ☐ nee
Zo ja, waar? : bijkeuken tegels komen wat los.
- e Is er in het appartement sprake (geweest) van gebreken aan de vloerconstructie, zoals scheve, doorbuigende, krakende, beschadigde en/of aangetaste vloerdelen? ☐ ja ☒ nee
- f Is er in het appartement sprake van vloerisolatie? ☒ niet bekend ☐ ja ☐ nee
Heeft u een certificaat of bewijs van het na-isoleren? ☐ ja ☒ nee
Is er sprake van volledige isolatie? ☒ niet bekend ☐ ja ☐ nee

6. Fundering, kruipruimte en kelder

- a Is er in het appartement sprake (geweest) van gebreken aan de fundering? ☐ niet bekend ☐ ja ☒ nee
- b Is de kruipruimte van het appartement toegankelijk? ☐ ja ☐ nee
Zo nee of meestal, toelichting: : niet van toepassing
- c Is er sprake van vochtdoorslag door de kelderwand? ☐ soms ☐ ja ☐ nee
- d Is de grondwaterstand in de afgelopen jaren waarneembaar gewijzigd of is er sprake van wateroverlast geweest? ☐ ja ☒ nee

7. Installaties

- a Wat voor warmte-installatie(s) is/zijn er aanwezig in het appartement? : cv-installatie
- Is/zijn de installatie(s) eigendom? ☒ ja ☐ nee
- Merk van de installatie(s): : Nefit
Type(nummer) van de installatie(s): :
Installatiedatum van de installatie(s): : 2019
- Op welke datum is/zijn deze installatie(s) voor het laatst onderhouden? : 18 november 2025
- Is het onderhoud uitgevoerd door een erkend bedrijf? ☒ ja ☐ nee
Zo ja, door wie? :
- b Zijn er de afgelopen tijd zaken opgevallen ten aanzien van de installatie(s)?
(bijvoorbeeld de cv-installatie moet meer dan 1 keer per jaar bijgevuld worden of de installatie functioneert niet goed) ☐ ja ☒ nee

Vragenlijst over het appartement inclusief VvE-checklist

- c Zijn er radiatoren die niet warm worden? ☐ ja ☒ nee
- d Zijn er radiatoren of (water)leidingen die lekken? ☐ ja ☒ nee
- e Zijn er radiatoren of (water)leidingen die ooit zijn bevroren? ☐ ja ☒ nee
- f Heeft u vloerverwarming in het appartement? ☒ ja ☐ nee
- Zo ja, betreft dit elektrische vloerverwarming? ☒ ja ☐ nee
- Waar bevindt zich de elektrische vloerverwarming? : Toilet, badkamer en keuken
- g Zijn er vertrekken die niet (goed) warm worden? ☐ ja ☒ nee
- h Heeft het appartementencomplex zonnepanelen? ☐ ja ☒ nee
- i In welk jaar zijn voor het laatst de aanwezige schoorsteenkanalen/rookgasafvoeren geveegd/gereinigd? : 2025
- j Wanneer heeft u de aanwezige schoorsteenkanalen voor het laatst gebruikt? : niet van toepassing
- Is de trek van aanwezige schoorsteenkanalen goed? ☒ niet bekend ☐ ja ☐ nee
- k Zijn er onderdelen van de elektrische installatie vernieuwd? ☐ niet bekend ☐ ja ☒ nee
- Zijn er gebreken aan de (technische) installaties? ☐ niet bekend ☐ ja ☒ nee
- l Is er een laadpaal aanwezig voor een elektrische auto? ☐ ja ☒ nee
- m Is er mechanische ventilatie of een soortgelijk systeem aanwezig? ☒ ja ☐ nee
- Zo ja, functioneert dit systeem naar behoren? ☒ ja ☐ nee
- Wanneer is dit systeem voor het laatst onderhouden?: 29 oktober 2025
- Hoe oud is dit systeem ongeveer? : onbekend
- n Is er een domoticasysteem of een soortgelijk systeem aanwezig? ☐ ja ☒ nee
- o Zijn er rookmelders op iedere verdieping aanwezig? ☒ ja ☐ nee
- Zo ja, hoe oud zijn de rookmelders ongeveer? : onbekend

8. Sanitair, riolering en keuken

- a Zijn er in het appartement beschadigingen aan wastafels, douche, bad, toiletten, gootstenen en kranen? ☐ ja ☒ nee
- b Hoe oud is de badkamer ongeveer? : 8 jaar
- c Lopen de afvoeren van wastafels, douche, bad, toiletten, gootstenen en kranen in het appartement goed door? ☒ ja ☐ nee
- d Is het appartement aangesloten op het gemeentelijke riool? ☒ ja ☐ nee
- e Zijn er in het appartement gebreken (geweest) aan de riolering, zoals breuken, stankoverlast, lekkages, etc.? ☐ ja ☒ nee

Vragenlijst over het appartement inclusief VvE-checklist

- f Is er een andere voorziening, zoals een septictank, beerput of dergelijk aanwezig? ☐ niet bekend ☐ ja ☒ nee
- g Van welk jaar dateert de keukenopstelling ongeveer? : 2004
- h Van welk jaar dateert de inbouwapparatuur : 2004
ongeveer? vaatwasser is 2 jaar oud
- Functioneert alle inbouwapparatuur? ☒ ja ☐ nee
- i Heeft u een kokend water kraan? ☐ ja ☒ nee

9. Diversen

- a Wat is het bouwjaar van het appartement? : 2004
- b Zijn er asbesthoudende materialen in het appartement aanwezig? ☐ niet bekend ☐ ja ☒ nee
- c Blijft er in het appartement zeil achter dat is aangeschaft tussen 1955 en 1982? ☐ niet bekend ☐ ja ☒ nee
- d Is er sprake van loden leidingen in het appartement? ☐ niet bekend ☐ ja ☒ nee
- e Is er een Japanse duizendknoop aanwezig in de (gemeenschappelijke)tuin? ☐ niet bekend ☐ ja ☒ nee
- f Heeft u elders lekkages gehad?
(dus los van het dak/ sanitair/ riolering) ☐ niet bekend ☐ ja ☒ nee
- g Is de grond van het appartementencomplex verontreinigd? ☐ niet bekend ☐ ja ☒ nee
- h Is er een olietank aanwezig of aanwezig geweest? ☐ niet bekend ☐ ja ☒ nee
- i Is er sprake van overlast door ongedierte in of (rond)om het appartement?
(Denk aan muizen, ratten, kakkerlakken, etc.) ☐ ja ☒ nee
- j Is het appartement aangetast door houtworm, boktor, ander ongedierte of zwam? ☐ niet bekend ☐ ja ☒ nee
- k Is er in het appartement sprake van chlorideschade (betonrot)? ☐ niet bekend ☐ ja ☒ nee
- l Hebben er in het appartement verbouwingen en/of aanbouwingen plaatsgevonden? ☐ ja ☒ nee
- m Zijn er in het appartement verbouwingen of uitbreidingen uitgevoerd zonder daartoe benodigde omgevingsvergunning (voorheen bouwvergunning)? ☐ niet bekend ☐ ja ☒ nee
- n Zijn er verbouwingen of uitbreidingen uitgevoerd zonder daartoe benodigde toestemming van de VvE? ☐ niet bekend ☐ ja ☒ nee
- o Is er sprake van glasvezel internet? ☐ niet bekend ☒ ja ☐ nee
- p Bent u in het bezit van een definitief energieprestatiecertificaat/energielabel?
Zo ja, welke label? : A ☒ ja ☐ nee

10. Vaste lasten

- a Hoeveel betaalde u voor de laatste aanslag onroerendezaakbelasting? €.....
- b Wat is de WOZ-waarde? € 433.000,-
Peiljaar? : 2024
- c Hoeveel betaalde u voor de laatste aanslag waterschapslasten? €.....

Vragenlijst over het appartement inclusief VvE-checklist

- d Hoeveel betaalde u voor de laatste aanslag gemeentelijke belastingen?
(zoals rioolheffing en afvalstoffenheffing e.d.) €.....
- e Welke voorschotbedragen betaalt u maandelijks aan de nutsbedrijven?
Gas en Elektra: € 150,-
Water: €.....
- Wat is uw jaarverbruik voor gas/ elektriciteit en water? Gas (m³):
Elektriciteit totaal (kWh):
Water (m³):
- f Zijn er lease- en/of huurkoopcontracten?
(Bijvoorbeeld keukens, kozijnen, cv-ketel, etc.) ☐ ja ☒ nee
- g Als er sprake is van erfpacht of opstalrecht hoe hoog is dan de canon per jaar? € 0,-
- h Heeft u alle gemeentelijke belastingen die u verschuldigd bent al betaald? ☒ ja ☐ nee
- Zijn er variabele bedragen voor gemeenschappelijke poorten, inritten of terreinen? ☐ ja ☒ nee
- i Heeft u, om in de straat te parkeren, een parkeervergunning nodig? ☐ ja ☒ nee

11. Garanties

- a Zijn er lopende onderhoudscontracten en/of garantieregelingen overdraagbaar aan de koper? ☐ ja ☒ nee

12. De VvE en onderlinge verhoudingen

- a Is de VvE ingeschreven in het Handelsregister (Kamer van koophandel)? ☒ ja ☐ nee
- Inschrijvingsnummer Kamer van Koophandel: : 01175192
- b Uit hoeveel appartementsrechten bestaat de VvE? : 39
- c Is er een eigenaar met 50% of meer dan 50% van het aantal stemmen? ☐ ja ☒ nee
- d Breukdeel van het aandeel in het : 130/5003
appartementencomplex: Woning:
- Berging: : 130/5003
- Parkeerplaats: : 130/5003
- e Aantal stemmen voor dit appartement: : 130

13. De bestuurder(s) ('het bestuur')

- a Is er een professionele bestuurder? ☐ ja ☒ nee
- b Zo nee, is de bestuurder lid van de VvE? ☐ n.v.t. ☒ ja ☐ nee

14. De vergadering van eigenaars

- a Wordt er ten minste eenmaal per jaar vergaderd? ☒ ja ☐ nee
- b Zijn er notulen en/of schriftelijke besluiten en actielijsten van de laatste twee vergaderingen beschikbaar? ☒ ja ☐ nee
- c Lopen er procedures tot vernietiging van besluiten? ☐ ja ☒ nee

Vragenlijst over het appartement inclusief VvE-checklist

15. Verzekeringen

- a Is er een collectieve opstalverzekering? ☒ ja ☐ nee
- b Is daar een 'appartementenclausule' in opgenomen? ☐ ja ☐ nee
- c Is er een collectieve wettelijke aansprakelijkheidsverzekering? ☒ ja ☐ nee

16. Het reservefonds, meerjarenonderhoudsplan (MJOP) en bijdrage VvE

- a Is er een reservefonds? ☒ ja ☐ nee
- Hoe hoog is het reservefonds en wat is de peildatum? Bedrag: € 141.372,-
- Datum: 31-12-2024
- b Is er een meerjarenonderhoudsplan aanwezig? ☒ ja ☐ nee
- Hoe oud is het meerjarenonderhoudsplan en welke : 2025
periode bestrijkt het plan? Jaar:
- Periode: : 2025-2039
- c Zo nee, hoe wordt vastgesteld wat moet worden : nvt
gereserveerd voor groot onderhoud?
- d Te betalen maandelijkse bijdrage is in totaal: € 225,28
Waarvan:
- Exploitatiekosten (servicekosten) €.....
- Reservering voor onderhoud €.....
- Stookkosten (voorschot) €.....
- e Zijn er eenmalige en/of incidentele bijdragen verschuldigd? ☐ ja ☒ nee
- f Zijn alle aan de VvE verschuldigde bedragen betaald? ☒ ja ☐ nee

17. Nadere informatie

- a Overige zaken : niet van toepassing

INFORMATIEF KARAKTER VRAGENLIJST

De vragenlijst geeft vorm, inhoud en structuur aan de mededelingsplicht van verkoper. De mededelingsplicht strekt niet verder dan dat verkoper ten tijde van het sluiten van de overeenkomst aan de koper meedeelt wat hem bekend is omtrent het appartement. De vragenlijst beoogt geen garanties te geven, maar heeft een informatief karakter.

Verkoper(s) verklaart/verklaren alle hem/haar bekende feiten te hebben vermeld in dit formulier. Verkoper is zich ervan bewust dat hij/zij bij een niet juiste en/of volledige vermelding van feiten het risico loopt om aansprakelijk gesteld te worden door de koper. Verkoper verklaart het appartement tot de eigendomsoverdracht op een manier te zullen bewonen en onderhouden welke in het maatschappelijk verkeer als gebruikelijk wordt beschouwd

Bekijk deze woning online!

mevrouw de rooweg25.nl

FRIESWIJK
MAKELAAR

Mevrouw De Rooweg 25, Drachten



Scan de code en bekijk deze woning op je telefoon!



0512 236111

info@frieswijkmakelaar.nl

www.frieswijkmakelaar.nl

FRIESWIJK
MAKELAAR

INTERESSE IN DEZE WONING?



FFRIESWIJK
MAKELAAR 

**Neem vrijblijvend contact
met ons op:**

0512 236111 | Zuiderhogeweg 43, 9203 SV Drachten
info@frieswijkmakelaar.nl | www.frieswijkmakelaar.nl