



Vraagprijs € 375.000 k.k.

MOEZEL 204 **DRACHTEN**

FRIESWIJK
MAKELAAR 

KENMERKEN

Woonoppervlakte	119 m ²
Perceeloppervlakte	202 m ²
Inhoud	508 m ³
Bouwjaar	1978
Energielabel	C





OMSCHRIJVING

Modern afgewerkt geschakeld woonhuis met garage op een mooie plek in de Drait.

Voor starters én doorstarters. Op een heel leuke locatie in de gewilde wijk De Drait staat dit fraai afgewerkte en goed onderhouden woonhuis met moderne keuken, toiletruimte en badkamer. Met drie grote slaapkamers én een riante slaapruijnte op de tweede verdieping is er alle ruimte en comfort voor je gezin. Achter heb je geen inkijk van woningen dus is je privacy gegarandeerd. De grote garage met vliering en de eigen oprit zijn mooie plussen van dit woonhuis! Net als de verzorgd aangelegde voortuin en achtertuin op het zuiden. Een heerlijke plek om te wonen! Wij nemen je graag mee voor een kennismaking.

Indeling

Begane grond

- zij-entree
- lichte hal
- moderne toiletruimte met wandcloset en fonteintje
- meterkast met 8 moderne groepen en krachtstroom
- deur naar de brede stenen garage met vliering

Woonkamer en keuken

Vanuit de hal loop je over de plankenvloer voorzien van eiken toplaag de woonkamer binnen. Opvallend is de breedte voor in de kamer waar ruimte is voor een grote tv/zithoek. De houtkachel geeft hier sfeer en samen met het infraroodpaneel ook comfortabele warmte in de woonkamer. Halverwege de kamer is de plek voor de grote familietafel. Hier ben je ook verbonden met de open keuken. De keuken heeft een L-opstelling in combinatie met een wandopstelling. Het stoere composiet werkblad, antraciet en "gehamerd", is op een prettige werkhoojte. Verder biedt de opstelling een vaatwasser, een brede inductiekookplaat met 5 zones en is er veel bergruimte met de brede soft-close-lades en met besteklade geïntegreerd. De wandopstelling beschikt over een koelkast, een vriezer met 4 lades, een koffiemachine en een combi-oven/magnetron. Hier is het prettig koken! De openslaande tuindeuren verlengen je leefruimte op zomerse dagen.

1e verdieping

- overloop
 - een tweepersoonsslaapkamer aan de voorzijde met kastenwand
 - een grote tweepersoonsslaapkamer aan de achterzijde met luxe kastenwand
 - een slaapkamer aan de achterzijde met luxe kastenwand
- De verdieping is geheel voorzien van HR++ glas en zorgvuldig afgewerkt met een doorlopende moderne laminaatvloer met hoge plinten, stucplafonds van fijn schuurwerk en fraaie paneeldeuren.

Badkamer

Een keurige en compleet uitgeruste badkamer met een douchehoek, een 2e wandcloset, een duo-ligbad, een handdoekradiator en een wastafel, spots en een badkamerradio. Ook heeft de badkamer mechanische ventilatie.

2e verdieping

- vaste trap
- overloop met witgoedhoek met werkblad, spoelbak met mengkraan, en plavuizen vloer
- cv-opstelling Intergas HR

De vierde "slaapkamer" - Een royale slaapruijnte, modern afgewerkt met stucwerk, een moderne laminaatvloer, lichtspots en twee kantelramen. Zeer eenvoudig met een tussenwand een slaapkamer van te maken. Voorzien van knieschotberging.

Tuin en garage

De achtertuin is onderhoudsarm aangelegd met sierbestrating en borders en je geniet lang van de zon door de ligging op het zuiden. Het geheel is omzoomd met een groene beschutting en is er een achterom naar een breed voetpad achter het huis. Achter de woning heb je geen inkijk en daardoor veel privacy rondom het huis. De voortuin is onderhoudsarm aangelegd met grindborder, catalpa's en jong groen. De aangebouwde stenen garage heeft daglicht, brede garagedeuren, een tuindeur en een vliering. Alle ruimte voor de auto, motor en je fietsen. De oprit biedt ruimte voor twee auto's.

Overige informatie

- Energielabel C geldig tot 18.2.2030
- de begane grond, 1e en 2e verdieping zijn nagenoeg geheel voorzien van HR++ glas
- dakisolatie en gevelisolatie van het bouwjaar, bodemisolatie Drowa chips
- Intergas HR ketel uit 2006, eigendom
- let ook op de details van deze woning zoals het in de muur gefreesde leidingwerk van cv-leidingen, het stucwerk, de nieuwe binnendeuren.

Omgeving

De woning ligt op een kindvriendelijke woonstand nabij alle gewenste voorzieningen, scholen, wijkwinkelcentrum en uitvalswegen in de groene wijk De Drait en dichtbij het buitengebied van Drachten met veel waterrijke en bosrijke wandelgebieden zoals Smalle Ee en Beetsterzwaag. Op korte loopafstand zijn de basisscholen en het wijkwinkelcentrum. Door de ligging aan de wandel- en fietspaden kunnen kinderen veilig naar school lopen of fietsen. Het wijkwinkelcentrum biedt een breed scala aan winkels, waaronder supermarkten, een bakker, een slager, een kapper, kledingwinkel en een drogist. Daarnaast is ook kinderboerderij De Natuurij op korte afstand.




















































PLATTEGROND

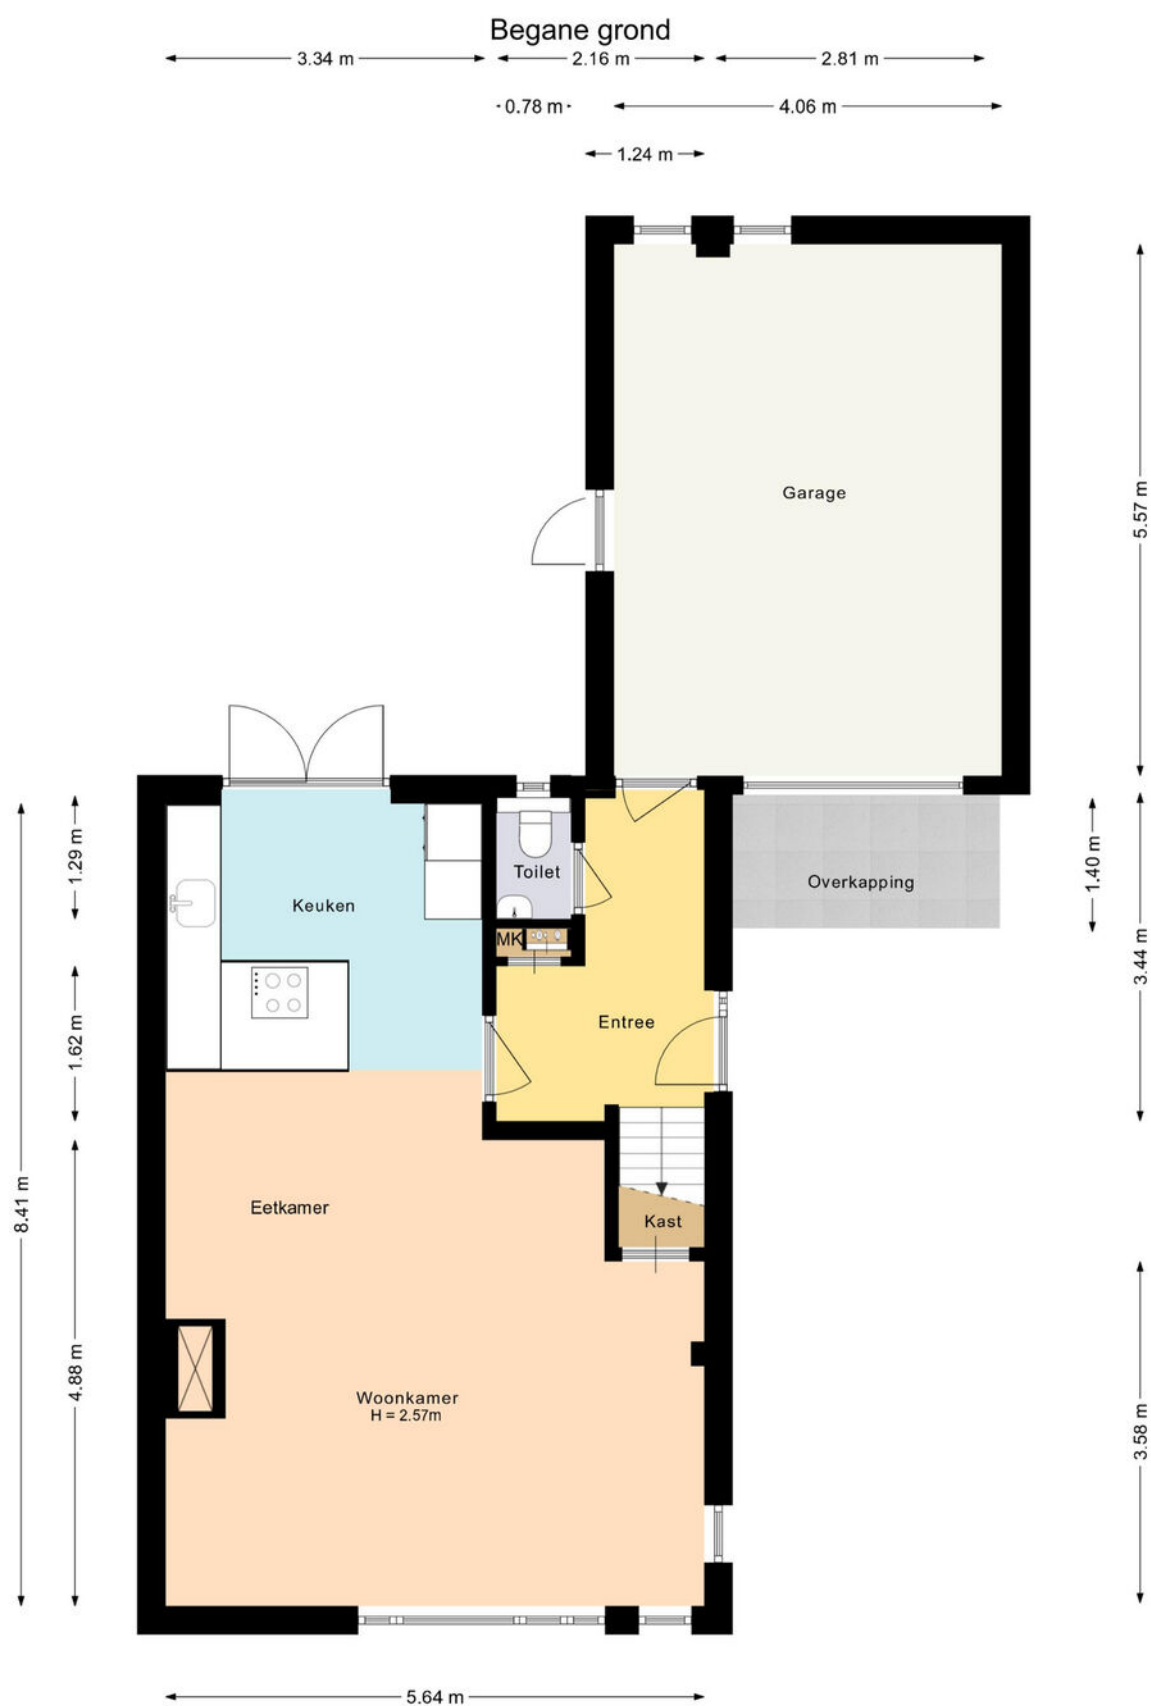

Deze plattegrond is met zorg samengesteld en dient uitsluitend ter indicatie.
Aan deze plattegrond kunnen geen rechten worden ontleend.

PLATTEGROND


Eerste verdieping



Deze plattegrond is met zorg samengesteld en dient uitsluitend ter indicatie.
Aan deze plattegrond kunnen geen rechten worden ontleend.

PLATTEGROND

Zolder

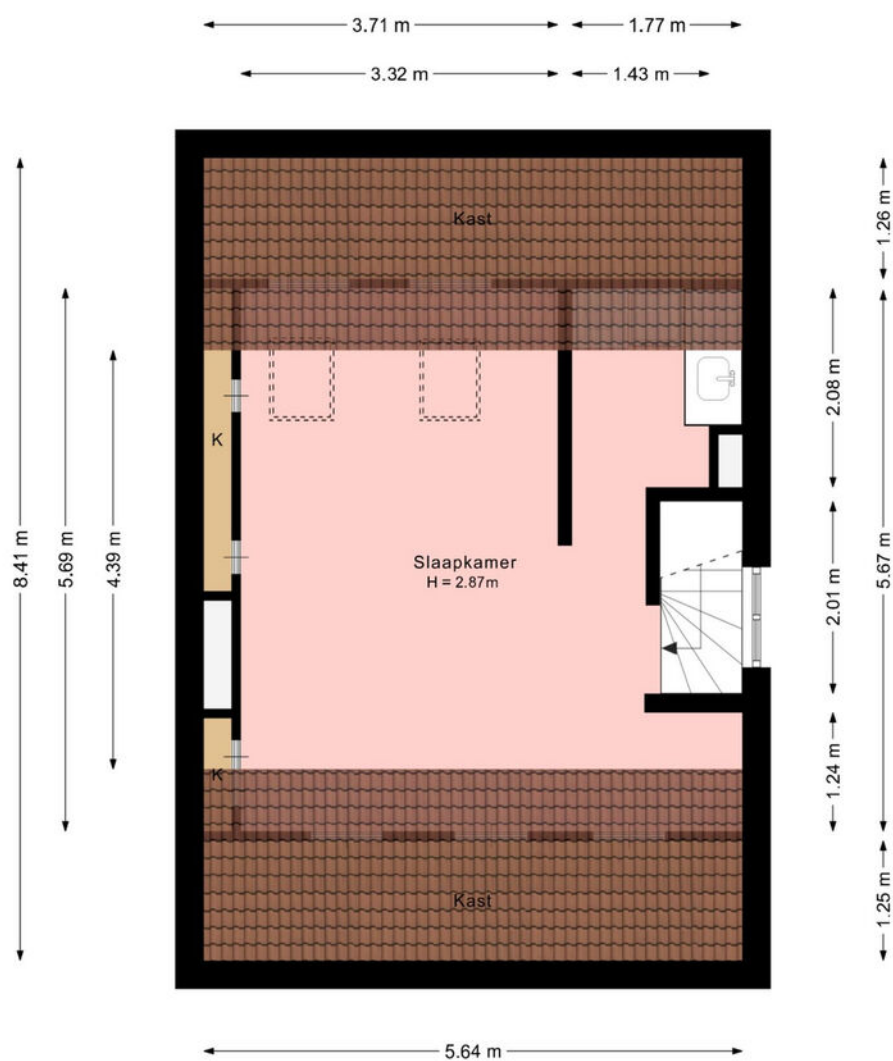

Deze plattegrond is met zorg samengesteld en dient uitsluitend ter indicatie.
Aan deze plattegrond kunnen geen rechten worden ontleend.

KADASTRALE KAART

Kadastrale kaart

Uw referentie: moezel 204



12345

25

Deze kaart is noordgericht

Perceelnummer

Huisnummer

Vastgestelde kadastrale grens

Voorlopige kadastrale grens

Administratieve kadastrale grens

Bebouwing

Schaal 1: 500

Kadastrale gemeente Drachten

Sectie D

Perceel 1951

kadaster



Aan dit uittreksel kunnen geen betrouwbare maten worden ontleend.

De Dienst voor het kadaster en de openbare registers behoudt zich de intellectuele eigendomsrechten voor, waaronder het auteursrecht en het databankenrecht.

Voor een eensluidend uittreksel, geleverd op 25 februari 2026

De bewaarder van het kadaster en de openbare registers

LOCATIE

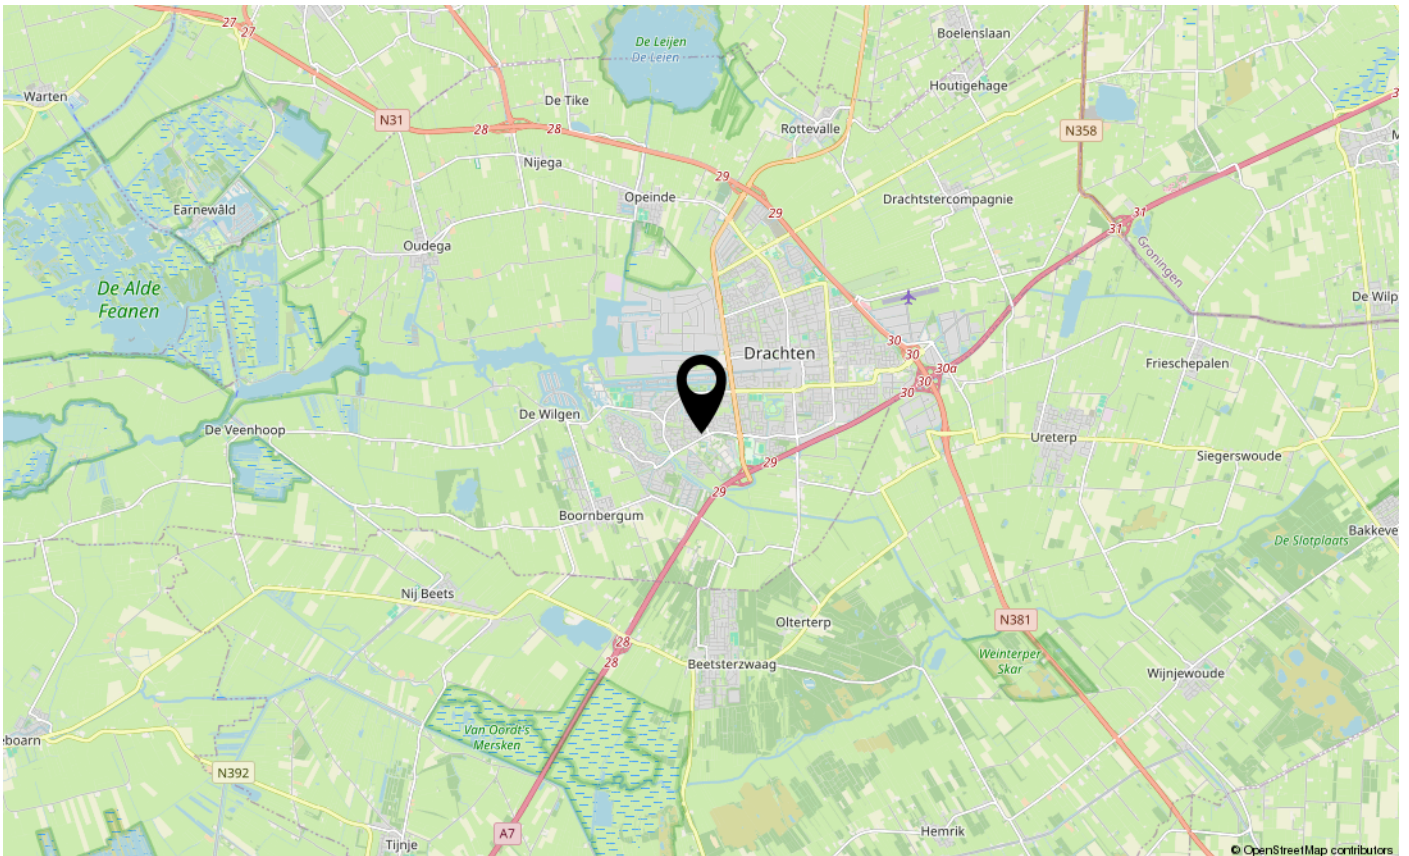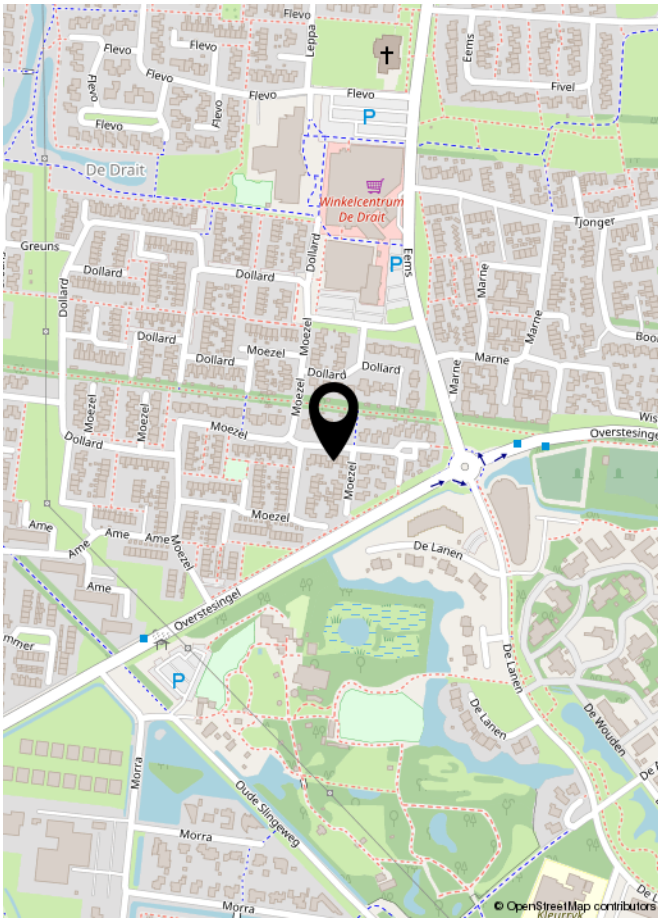

Lijst van zaken



**Blijft
achter** **Gaat
mee** **Kan worden
overgenomen** **N.v.t.**

Woning

Interieur

Verlichting, te weten:

– Inbouwspots/dimmers	☒	☐	☐	☐
– Opbouwspots/armaturen/lampen	☒	☐	☐	☐
– Losse (hang)lampen	☐	☒	☐	☐

(Losse) kasten, legplanken, te weten:

– Grote bruine kast in garage mag achterblijven indien gewenst	☒	☐	☐	☐
– Inbouwkasten slaapkamers blijven achter	☒	☐	☐	☐

Raamdecoratie/zonwering binnen, te weten:

– Gordijnrails	☒	☐	☐	☐
– Gordijnen	☒	☐	☐	☐
– Rolgordijnen	☒	☐	☐	☐

Vloerdecoratie, te weten:

– Houten vloer(delen)	☒	☐	☐	☐
– Laminaat	☒	☐	☐	☐

Houtkachel	☒	☐	☐	☐
------------	-------------------------------------	--------------------------	--------------------------	--------------------------

Designradiator(en)	☒	☐	☐	☐
--------------------	-------------------------------------	--------------------------	--------------------------	--------------------------

Overige, te weten:

– Schilderij ophangstelsysteem	☒	☐	☐	☐
--------------------------------	-------------------------------------	--------------------------	--------------------------	--------------------------

Keuken

Keukenblok (met bovenkasten)	☒	☐	☐	☐
------------------------------	-------------------------------------	--------------------------	--------------------------	--------------------------

Keuken (inbouw)apparatuur, te weten:

– Kookplaat	☒	☐	☐	☐
– Afzuigkap	☒	☐	☐	☐
– Combi-oven/combimagnetron	☒	☐	☐	☐
– Koelkast	☒	☐	☐	☐
– Vriezer	☒	☐	☐	☐
– Vaatwasser	☒	☐	☐	☐
– Koffiezetapparaat	☒	☐	☐	☐
– Inductiekookplaat	☒	☐	☐	☐

Lijst van zaken



**Blijft
achter** **Gaat
mee** **Kan worden
overgenomen** **N.v.t.**

Sanitair

Toilet met de volgende toebehoren:

– Toilet	☒	☐	☐	☐
– Toilethouder	☒	☐	☐	☐
– Fontein	☒	☐	☐	☐

Badkamer met de volgende toebehoren:

– Ligbad	☒	☐	☐	☐
– Douche (cabine/scherf)	☒	☐	☐	☐
– Wastafel	☒	☐	☐	☐
– Toilet	☒	☐	☐	☐
– Toilethouder	☒	☐	☐	☐

Exterieur/Installaties/Veiligheid/Energiebesparing

Brievenbus	☒	☐	☐	☐
(Voordeur)bel	☒	☐	☐	☐
(Veiligheids)sloten en overige inbraakpreventie	☒	☐	☐	☐
Rookmelders	☒	☐	☐	☐
(Klok)thermostaat	☒	☐	☐	☐
Warmwatervoorziening, te weten:				
– CV-installatie	☒	☐	☐	☐
Telefoonaansluiting/internetaansluiting	☐	☒	☐	☐

Tuin

Inrichting

Tuinaanleg/bestrating	☒	☐	☐	☐
Beplanting	☒	☐	☐	☐

Verlichting/installaties

Buitenverlichting	☒	☐	☐	☐
-------------------	-------------------------------------	--------------------------	--------------------------	--------------------------

Overig

Overige tuin, te weten:

– Vlaggenmast(houder)	☒	☐	☐	☐
-----------------------	-------------------------------------	--------------------------	--------------------------	--------------------------

Vragenlijst over de woning

Versie 2023

Vragenlijst voor de verkoop van een woning

Doel vragenlijst

De vragenlijst geeft vorm, inhoud en structuur aan de mededelingsplicht van verkoper. De mededelingsplicht strekt niet verder dan dat u als verkoper ten tijde van het sluiten van de overeenkomst aan de koper meedeelt wat u bekend is omtrent de woning. De vragenlijst beoogt geen garanties te geven, maar heeft een informatief karakter.

1. Bijzonderheden

- a Zijn er nadat u het perceel in eigendom hebt gekregen nog andere, eventuele aanvullende notariële of onderhandse akten opgesteld met betrekking tot het perceel? ☐ ja ☒ nee
- b Zijn er mondelinge of schriftelijke afspraken gemaakt over aangrenzende percelen? ☐ niet bekend ☐ ja ☒ nee
- c Wijken de huidige terreinafscheidingen af van de kadastrale eigendomsgrenzen? ☐ niet bekend ☐ ja ☒ nee
- d Is een gedeelte van de woning, schuur, garage of schutting gebouwd op grond van de burens of andersom? ☐ niet bekend ☐ ja ☒ nee
- e Heeft u grond van derden in gebruik? ☐ niet bekend ☐ ja ☒ nee
- f Rusten er 'bijzondere lasten en beperkingen' op de woning en/of het perceel? ☐ ja ☒ nee
- g Is de Wet voorkeursrecht gemeenten van toepassing? ☐ ja ☒ nee
- h Is er een anti-speculatiebeding en/of zelfbewoningsplicht van toepassing op de woning? ☐ ja ☒ nee
- i Is er sprake van een beschermd stads- of dorpsgezicht of loopt er een procedure tot aanwijzing daartoe? ☐ ja ☒ nee
Is er sprake van een gemeentelijk-, provinciaal- of rijksmonument of loopt er een procedure tot aanwijzing daartoe? ☐ ja ☒ nee
Is er volgens het bestemmingsplan sprake van een beeldbepalend of karakteristiek object? ☐ ja ☒ nee
- j Is er sprake (geweest) van ruilverkaveling? ☐ ja ☒ nee
- k Is er sprake van onteigening? ☐ ja ☒ nee
- l Is de woning of de grond geheel of gedeeltelijk verhuurd of bij anderen in gebruik? ☐ n.v.t ☐ ja ☒ nee
- m Is er over de woning een geschil/procedures gaande, al dan niet bij de rechter, huurcommissie of een andere instantie? ☐ ja ☒ nee
- n Is er bezwaar gemaakt tegen de waardebeschikking WOZ? ☐ ja ☒ nee
- o Zijn er door de overheid of nutsbedrijven verbeteringen of herstellingen voorgeschreven of aangekondigd die nog niet naar behoren zijn uitgevoerd? ☐ ja ☒ nee
- p Zijn er in het verleden subsidies of premies verstrekt die bij verkoop van de woning voor een deel kunnen worden teruggevorderd? ☐ ja ☒ nee
- q Is de woning onbewoonbaar verklaard of in het verleden ooit onbewoonbaar verklaard geweest? ☐ ja ☒ nee
- r Is er bij verkoop sprake van een omzetbelastingheffing? ☐ ja ☒ nee
- s Hoe gebruikt u de woning nu? : Woning

Vragenlijst over de woning

2. Gevels

- a Is er sprake (geweest) van vochtdoorslag of aanhoudend vochtige plekken op de gevels? ☐ ja ☒ nee
- b Zijn er (gerepareerde) scheuren/beschadigingen in/aan de gevels aanwezig? ☐ ja ☒ nee
- c Zijn de gevels tijdens de bouw geïsoleerd? ☐ niet bekend ☒ ja ☐ nee
Is er sprake van volledige isolatie? ☐ niet bekend ☒ ja ☐ nee
- d Zijn de gevels ooit gereinigd? ☐ niet bekend ☐ ja ☒ nee

3. Dak(en)

- a Hoe oud zijn de daken ongeveer? Platte daken: : 1978
Dit betreft een klein stukje plat dak van de overkapping voor de garage.
Overige daken: : 1978
- b Heeft u last van daklekkages (gehad)? ☐ ja ☒ nee
- c Zijn er in het verleden gebreken geconstateerd aan de dakconstructie zoals scheve, ☒ ja ☐ nee
doorbuigende, krakende, beschadigde en/of aangetaste dakdelen?
Zo ja, waar? : Geen gebreken geconstateerd, maar de schuine daken van de garages van dit type woningen buigen allen lichtelijk door. Dit schijnt al vrij snel na de oplevering in 1978 te zijn geconstateerd.
- d Heeft u het dak al eens (gedeeltelijk) laten vernieuwen c.q. laten repareren? ☒ ja ☐ nee
Zo ja, welk (gedeelte van het) dak en waarom? : De dakbedekking (bitumen) inclusief daklijsten van het platte dak van de overkapping voor de garage zijn in 2024 vervangen. Vanwege ouderdom uit voorzorg vervangen. Er was geen sprake van lekkage.
- e Is het dak tijdens de bouw geïsoleerd? Platte daken: ☒ niet bekend ☐ ja ☐ nee
Overige daken: ☐ niet bekend ☒ ja ☐ nee
Zo nee, is het dak daarna geïsoleerd? Platte daken: ☐ niet bekend ☐ ja ☒ nee
Zo ja, wanneer heeft de isolatie plaatsgevonden en met welk isolatiemateriaal? : Tijdens de bouw in 1978 met steenwol.
Is er sprake van volledige isolatie? Platte daken: ☒ niet bekend ☐ ja ☐ nee
Overige daken: ☐ niet bekend ☒ ja ☐ nee
- f Zijn de regenwaterafvoeren lek of verstopt? ☐ ja ☒ nee
- g Zijn de dakgoten lek of verstopt? ☐ ja ☒ nee

4. Kozijnen, ramen en deuren

- a Van welk materiaal zijn de buitenkozijnen gemaakt? : Hout
- b Wanneer zijn de buitenkozijnen, ramen en deuren voor het laatst geschilderd? : 2018
Is dit gebeurd door een erkend schildersbedrijf? ☐ ja ☒ nee
- c Functioneren alle scharnieren en sloten? ☒ ja ☐ nee

Vragenlijst over de woning

- d Zijn voor alle afsluitbare deuren, ramen etc. sleutels aanwezig? ☒ ja ☐ nee
- e Is er sprake van isolerende beglazing? ☒ ja ☐ nee
Zo ja, welk type glas? : HR++
HR in de openslaande tuindeuren
- Is er sprake van isolerende beglazing in de gehele woning? ☒ ja ☐ nee
- f Is er bij de isolerende beglazing sprake van condensvorming tussen het glas? ☐ ja ☒ nee
(Denk aan lekkende ruiten.)

5. Vloeren, plafonds en wanden

- a Is er sprake (geweest) van vochtdoorslag of optrekkend vocht op de vloeren, plafonds en/of wanden? ☐ ja ☒ nee
- b Is er sprake (geweest) van schimmelvorming op de vloeren, plafonds en/of wanden? ☐ ja ☒ nee
- c Zijn er (gerepareerde) of (verborgen) scheuren en/of beschadigingen in/aan vloeren, plafonds en/of wanden aanwezig? ☐ ja ☒ nee
- d Hebben zich in het verleden problemen voorgedaan met de afwerkingen? ☐ ja ☒ nee
- e Is er sprake (geweest) van gebreken aan de vloerconstructie, zoals scheve, doorbuigende, krakende, beschadigde en/of aangetaste vloerdelen? ☐ ja ☒ nee
- f Is er sprake van vloerisolatie? ☐ niet bekend ☐ ja ☒ nee

6. Fundering, kruipruimte en kelder

- a Is er sprake (geweest) van gebreken aan de fundering? ☐ niet bekend ☐ ja ☒ nee
- b Is de kruipruimte toegankelijk? ☒ ja ☐ nee
Is de kruipruimte droog? ☐ meestal ☒ ja ☐ nee
- c Is er sprake van vochtdoorslag door de kelderwand? ☐ soms ☐ ja ☒ nee
- d Is de grondwaterstand in de afgelopen jaren waarneembaar gewijzigd of is er sprake van wateroverlast geweest? ☐ ja ☒ nee

7. Installaties

- a Wat voor warmte-installatie(s) is/zijn er aanwezig in de woning? : CV-installatie
- Is/zijn de installatie(s) eigendom? ☒ ja ☐ nee
- Merk van de installatie(s): : Intergas
Type(nummer) van de installatie(s): : Kombi Kompakt HR 36/30
Installatiedatum van de installatie(s): : 2005
- Op welke datum is/zijn deze installatie(s) voor het laatst onderhouden? : December 2025 door Feenstra Installatie
- b Zijn er de afgelopen tijd zaken opgevallen ten aanzien van de installatie(s)? ☐ ja ☒ nee
(bijvoorbeeld de cv-installatie moet meer dan 1 keer per jaar bijgevuld worden of de installatie functioneert niet goed)

Vragenlijst over de woning

- c Zijn er radiatoren die niet warm worden? ☐ ja ☒ nee
- d Zijn er radiatoren of (water)leidingen die lekken? ☐ ja ☒ nee
- e Zijn er radiatoren of (water)leidingen die ooit zijn bevroren? ☐ ja ☒ nee
- f Heeft u vloerverwarming in de woning? ☐ ja ☒ nee
- g Zijn er vertrekken die niet (goed) warm worden? ☐ ja ☒ nee
- h Heeft de woning zonnepanelen? ☐ ja ☒ nee
- i In welk jaar zijn voor het laatst de aanwezige schoorsteenkanalen/rookgasafvoeren geveegd/gereinigd? : 2026
- j Wanneer heeft u de aanwezige schoorsteenkanalen voor het laatst gebruikt? : 2026
Is de trek van aanwezige schoorsteenkanalen goed? ☐ niet bekend ☒ ja ☐ nee
- k Zijn er onderdelen van de elektrische installatie vernieuwd? ☐ niet bekend ☒ ja ☐ nee
Zo ja, wanneer en welke onderdelen? : 2010 volledig nieuwe groepenkast met meer groepen. Bedrading en schakelmateriaal gehele woning volledig vervangen.
2020 uitbreiding tot 3 fasen in verband met inductiekookplaat.
- Zijn er gebreken aan de elektrische installatie? ☐ ja ☒ nee
- l Is er een laadpaal aanwezig voor een elektrische auto? ☐ ja ☒ nee
- m Is er mechanische ventilatie of een soortgelijk systeem aanwezig? ☒ ja ☐ nee
Zo ja, functioneert dit systeem naar behoren? ☒ ja ☐ nee
Wanneer is dit systeem voor het laatst onderhouden?: Onbekend
Het is een mechanische ventilatie unit die alleen de badkamer afzuigt. Ik zet deze meestal aan tijdens het douchen met een schakelaar en schakel deze later weer uit.
- Hoe oud is dit systeem ongeveer? : 2005
- n Is er een domoticasysteem of een soortgelijk systeem aanwezig? ☐ ja ☒ nee
- o Zijn er rookmelders op iedere verdieping aanwezig? ☒ ja ☐ nee
Zo ja, hoe oud zijn de rookmelders ongeveer? : 2026

8. Sanitair, riolering en keuken

- a Zijn er beschadigingen aan wastafels, douche, bad, toiletten, gootstenen en kranen? ☒ ja ☐ nee
Zo ja, welke? : Kleine haarscheurtjes in de wastafel in de badkamer
- b Hoe oud is de badkamer ongeveer? : 2005
- c Lopen de afvoeren van wastafels, douche, bad, toiletten, gootstenen en kranen goed door? ☒ ja ☐ nee

Vragenlijst over de woning

- d Is de woning aangesloten op het gemeentelijke riool? ☒ ja ☐ nee
- e Zijn er gebreken (geweest) aan de riolering, zoals breuken, stankoverlast, lekkages, etc.? ☐ ja ☒ nee
- f Is er een andere voorziening, zoals een septictank, beerput of dergelijk aanwezig? ☐ niet bekend ☐ ja ☒ nee
- g Van welk jaar dateert de keukenopstelling ongeveer? : 2010
- h Van welk jaar dateert de inbouwapparatuur : Koelkast 2010 / Vriezer 2010 / Combimagnetron 2010
ongeveer? Koffiezetapparaat 2010 / Vaatwasser 2020
Inductiekookplaat 2020
- Functioneert alle inbouwapparatuur? ☒ ja ☐ nee
- i Heeft u een kokend water kraan? ☐ ja ☒ nee

9. Diversen

- a Wat is het bouwjaar van de woning? : 1978
- b Zijn er asbesthoudende materialen in/op de woning/ bijgebouw(en) aanwezig? ☐ niet bekend ☐ ja ☒ nee
- c Blijft er in de woning zeil achter dat is aangeschaft tussen 1955 en 1982? ☐ niet bekend ☐ ja ☒ nee
- d Is er sprake van loden leidingen in de woning? ☐ niet bekend ☐ ja ☒ nee
- e Is er een Japanse duizendknoop aanwezig in de tuin? ☐ niet bekend ☐ ja ☒ nee
- f Is er in puin/asbest afval in de grond/tuin aanwezig? ☐ niet bekend ☐ ja ☒ nee
- g Heeft u elders lekkages gehad?
(dus los van het dak/ sanitair/ riolering) ☐ niet bekend ☐ ja ☒ nee
- h Is de grond verontreinigd? ☐ niet bekend ☐ ja ☒ nee
- i Is er een olietank aanwezig of aanwezig geweest? ☐ niet bekend ☐ ja ☒ nee
- Is er een Kiwa-certificaat aanwezig? ☒ n.v.t ☐ ja ☐ nee
- j Is er sprake van overlast door ongedierte in of (rond)om de woning?
(Denk aan muizen, ratten, kakkerlakken, etc.) ☐ ja ☒ nee
- k Is de woning aangetast door houtworm, boktor, ander ongedierte of zwam? ☐ niet bekend ☐ ja ☒ nee
- l Is er sprake van chlorideschade (betonrot)? ☐ niet bekend ☐ ja ☒ nee
- m Hebben er verbouwingen en/of bijbouwingen plaatsgevonden in en/of om de woning? ☐ ja ☒ nee
- n Zijn er verbouwingen of uitbreidingen uitgevoerd zonder omgevingsvergunning? ☐ niet bekend ☐ ja ☒ nee
- o Is er sprake van glasvezel internet? ☐ niet bekend ☐ ja ☒ nee
- p Bent u in het bezit van een definitief energieprestatiecertificaat/energielabel? ☒ ja ☐ nee
- Zo ja, welke label? : Energielabel C

Vragenlijst over de woning

10. Vaste lasten

- a Hoeveel betaalde u voor de laatste aanslag onroerendezaakbelasting? € 316,-
Belastingjaar? : 2026
- b Wat is de WOZ-waarde? € 326.000,-
Peiljaar? : 2025
- c Hoeveel betaalde u voor de laatste aanslag waterschapslasten? € 390,-
Belastingjaar? : 2025
- d Hoeveel betaalde u voor de laatste aanslag gemeentelijke belastingen? € 579,-
(zoals rioolheffing en afvalstoffenheffing e.d.)
Belastingjaar? : 2026
- e Welke voorschotbedragen betaalt u maandelijks aan de nutsbedrijven? Gas: € 99,-
Elektra: € 68,-
Water: € 16,-
- Wat is uw jaarverbruik voor gas/ elektriciteit en water? Gas (m³): 538
Elektriciteit totaal (kWh): 2418
Water (m³): 55
- f Zijn er lease- en/of huurkoopcontracten? ☐ ja ☒ nee
(Bijvoorbeeld keukens, kozijnen, cv-ketel, etc.)
- g Als er sprake is van erfpacht of opstalrecht hoe hoog is dan de canon per jaar? €.....
- h Heeft u alle gemeentelijke belastingen die u verschuldigd bent al betaald? ☒ ja ☐ nee
Zijn er variabele bedragen voor gemeenschappelijke poorten, inritten of terreinen? ☐ ja ☒ nee
- i Heeft u, om in de straat te parkeren, een parkeervergunning nodig? ☐ ja ☒ nee

11. Garanties

- a Zijn er lopende onderhoudscontracten en/of garantieregelingen overdraagbaar aan de koper? ☐ ja ☒ nee
(Zoals dakbedekking, cv-installatie, dubbele beglazing, etc.)

12. Nadere informatie

- a Overige zaken : De eigenaar voor mij heeft in 2016 samen met de bureaus van nummer 206 en 208 de dakgoten aan de voor- en achterzijde (behoudens de dakgoot van de garage) geheel vervangen. Nieuw houtwerk en zinkwerk. In 2024 is wegens ouderdom uit voorzorg het zinkwerk van de dakgoot van de garage vervangen. Er was geen sprake van lekkage.

INFORMATIEF KARAKTER VRAGENLIJST


De vragenlijst geeft vorm, inhoud en structuur aan de mededelingsplicht van verkoper. De mededelingsplicht strekt niet verder dan dat verkoper ten tijde van het sluiten van de overeenkomst aan de koper meedeelt wat hem bekend is omtrent de woning. De vragenlijst beoogt geen garanties te geven, maar heeft een informatief karakter.

**BEKIJK DEZE
WONING ONLINE!**

moezel204.nl

FRIESWIJK
MAKELAAR

Moezel 204, Drachten

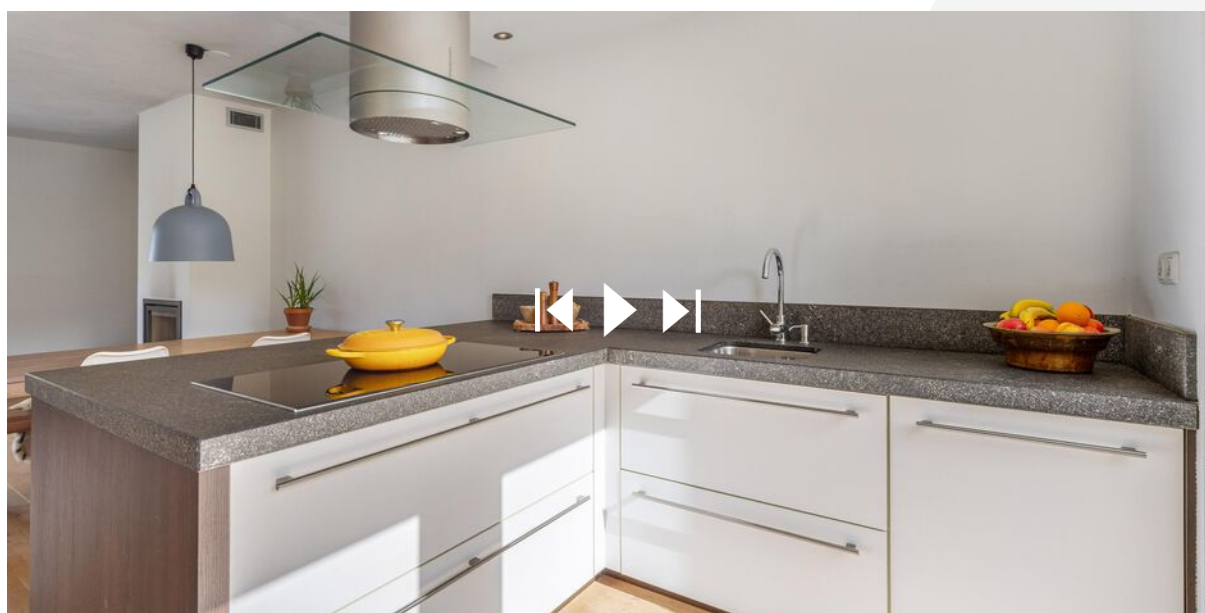

Scan deze code en bekijk de woning op je mobiel!





INTERESSE IN DEZE WONING?
NEEM DAN VRIJBLIJVEND CONTACT OP MET ONS KANTOOR

